


# Nagyvarsány

M = 1:4000

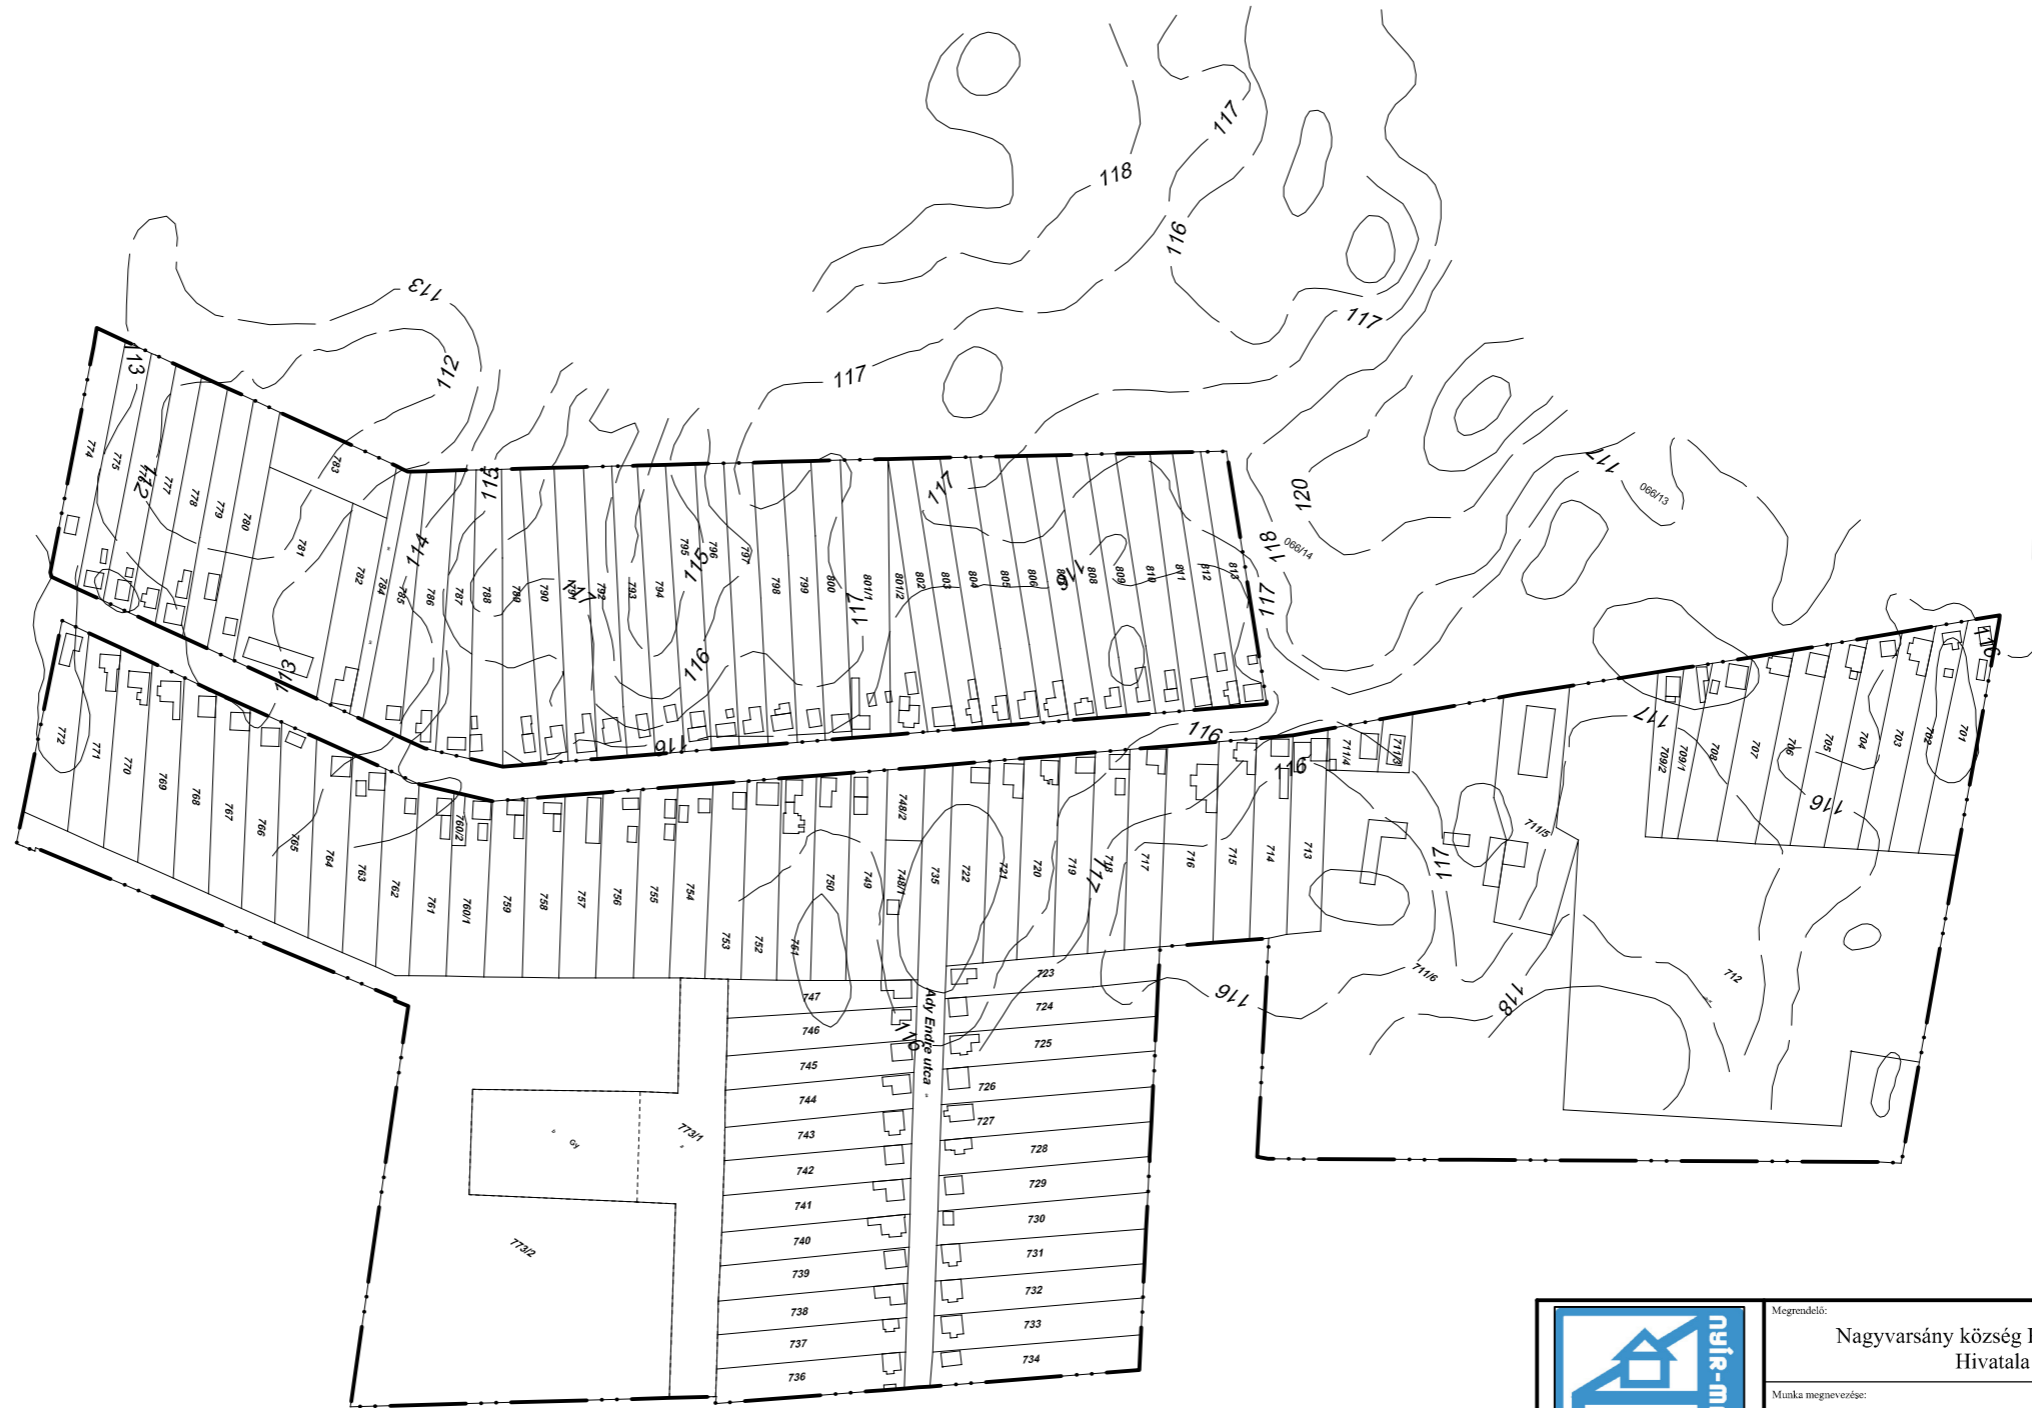

 <p>4400 Nyíregyháza, Kalevala stny. 50. Tel.: 06-30/249-6144, Fax: 06-42/599-589</p>	Megrendelő:	Nagyvarsány község Polgármesteri Hivatala	Munkaszám:	1/2010
	Munka megnevezése:	Nagyvarsány község Településrendezési terve	Dátum:	2011.02. hó
	Rajz megnevezése:	Alaptérkép - belterület	Tervfajta:	Alaptérkép
	Közlekedés: <i>Szabó József</i> Közlekedési szakmérnök TK-05-01	Energia-közművek: <i>Angyal András</i> településrendezési energia-közmű tervező TE-T	Hírközlés: <i>Adám Veress Ferenc</i> településrendezési hírközlési tervező TH-T	Méretarány:
Zöldfelület és tájrendezés: <i>Pataky Orsolya</i> településrendezési zöldfelületi és tájrendezési tervező TK-05-04	Társ-településtervező: <i>Hofferne Dálya Agnes</i> építész-mérnök	Víz-közművek: <i>Bíró Károly</i> Víz-közmű tervező VZ-T - TV-T	Rajzszám:	A-1.2
Készült: állami alapadatok felhasználásával.			Településrendezési szakmérnök, településtervező, ökl. városépítési és városgazdálkodási szakmérnök - TT-15-0022 <i>Dályai József</i>	