

Nagyvarsány

M = 1:20000


Tizzaszalka

Gyüre

Gemzse

Kisvarsány

Ilk

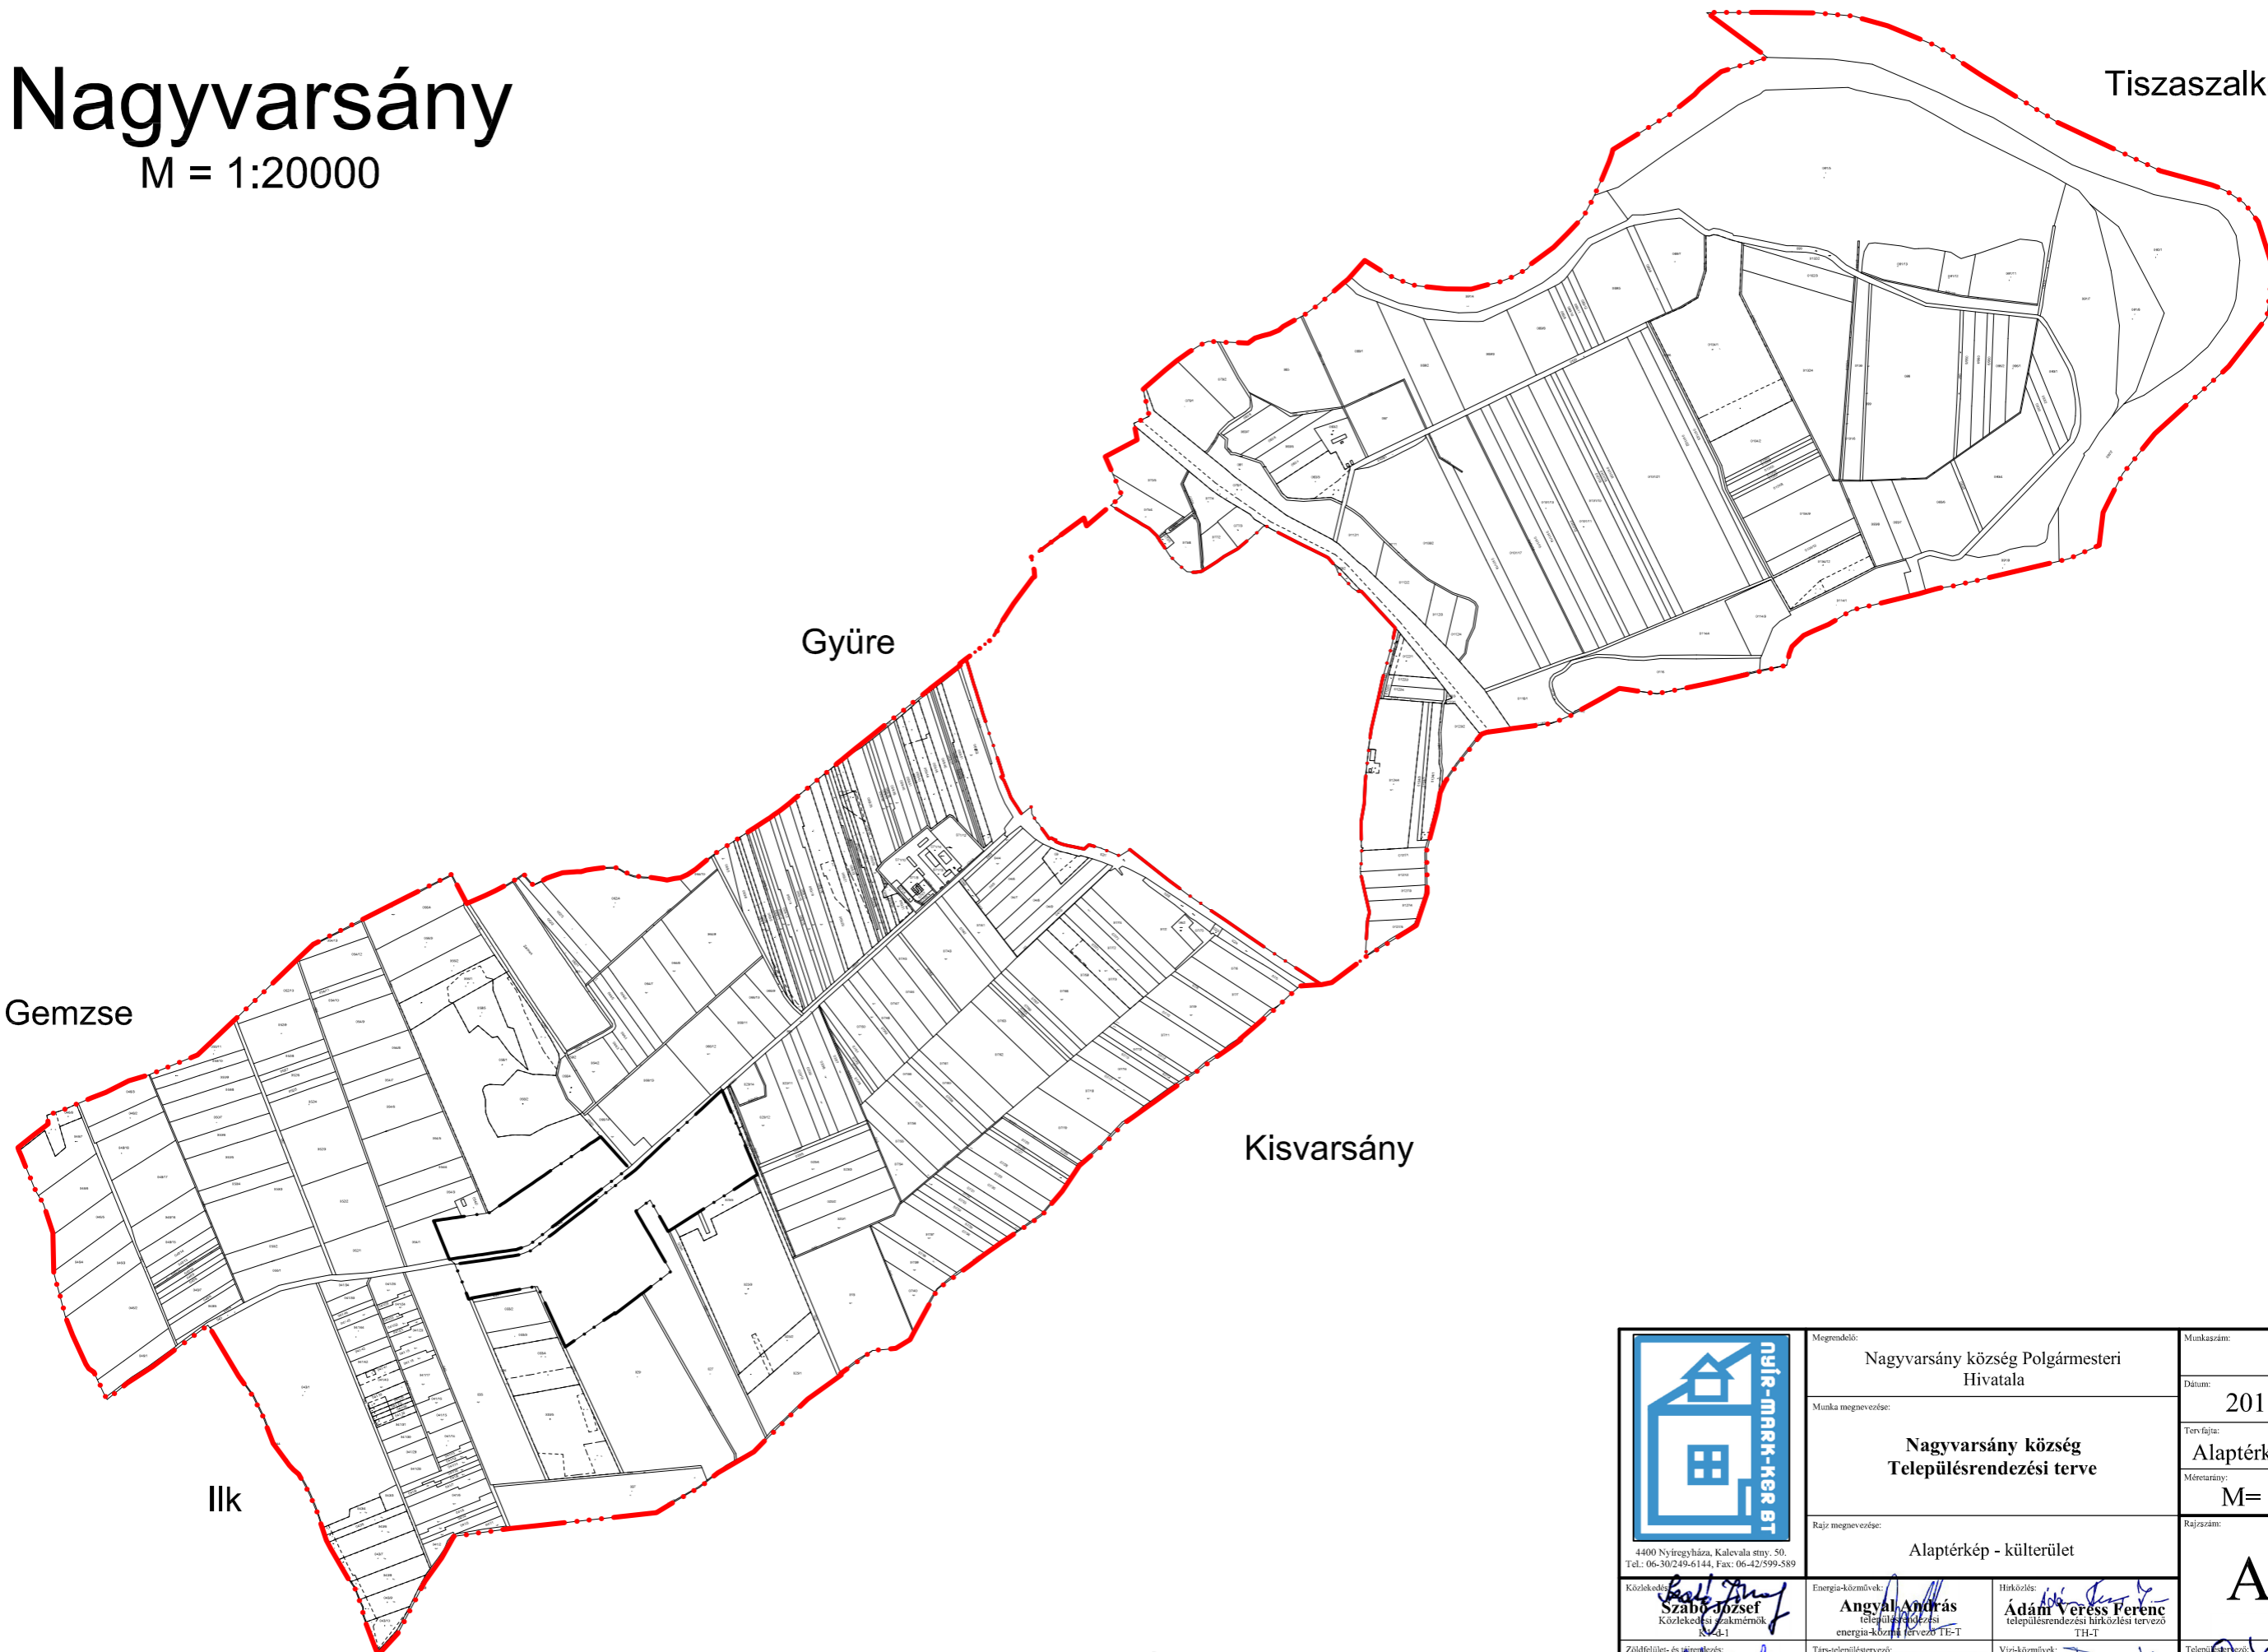

| | | | | |
|---|--|---|--|-------------|
|  4400 Nyíregyháza, Kalevala stny. 50. Tel.: 06-30/249-6144, Fax: 06-42/599-589 | Megrendelő: | Nagyvarsány község Polgármesteri Hivatala | Munkaszám: | 1/2010 |
| | Munka megnevezése: | Nagyvarsány község Településrendezési terve | Dátum: | 2011.02. hó |
| | Rajz megnevezése: | Alaptérkép - külterület | Tervfajta: | Alaptérkép |
| | | | Méretarány: | M= 1:20000 |
| Közlekedés: Szabó József Közlekedési szakmérnök TK-4-1 | Energia-közművek: Angyal András településrendezési energia-közmű tervező TE-T | Hírközlés: Adám Veress Ferenc településrendezési hírközlési tervező TH-T | Rajzsám: | A-2 |
| Zöldfelület- és tájrendezés: Pataky Orsolya településrendezési zöldfelületi és tájrendezési tervező TK-05-04 | Társ-településtervező: Hoffer Dálya Agnes építész-mérnök | Víz-közművek: Bíró Károly Víz-közmű tervező VZ-T - TV-T | Településrendezési Dályai József építész-mérnök, településtervező, ökl. városépítési és városgazdálkodási szakmérnök - TT-15-0021 | |

Készült: állami alapadatok felhasználásával.