


Nagyvarsány

Településrendezési terve
Területfelhasználások változása

M = 1:20000

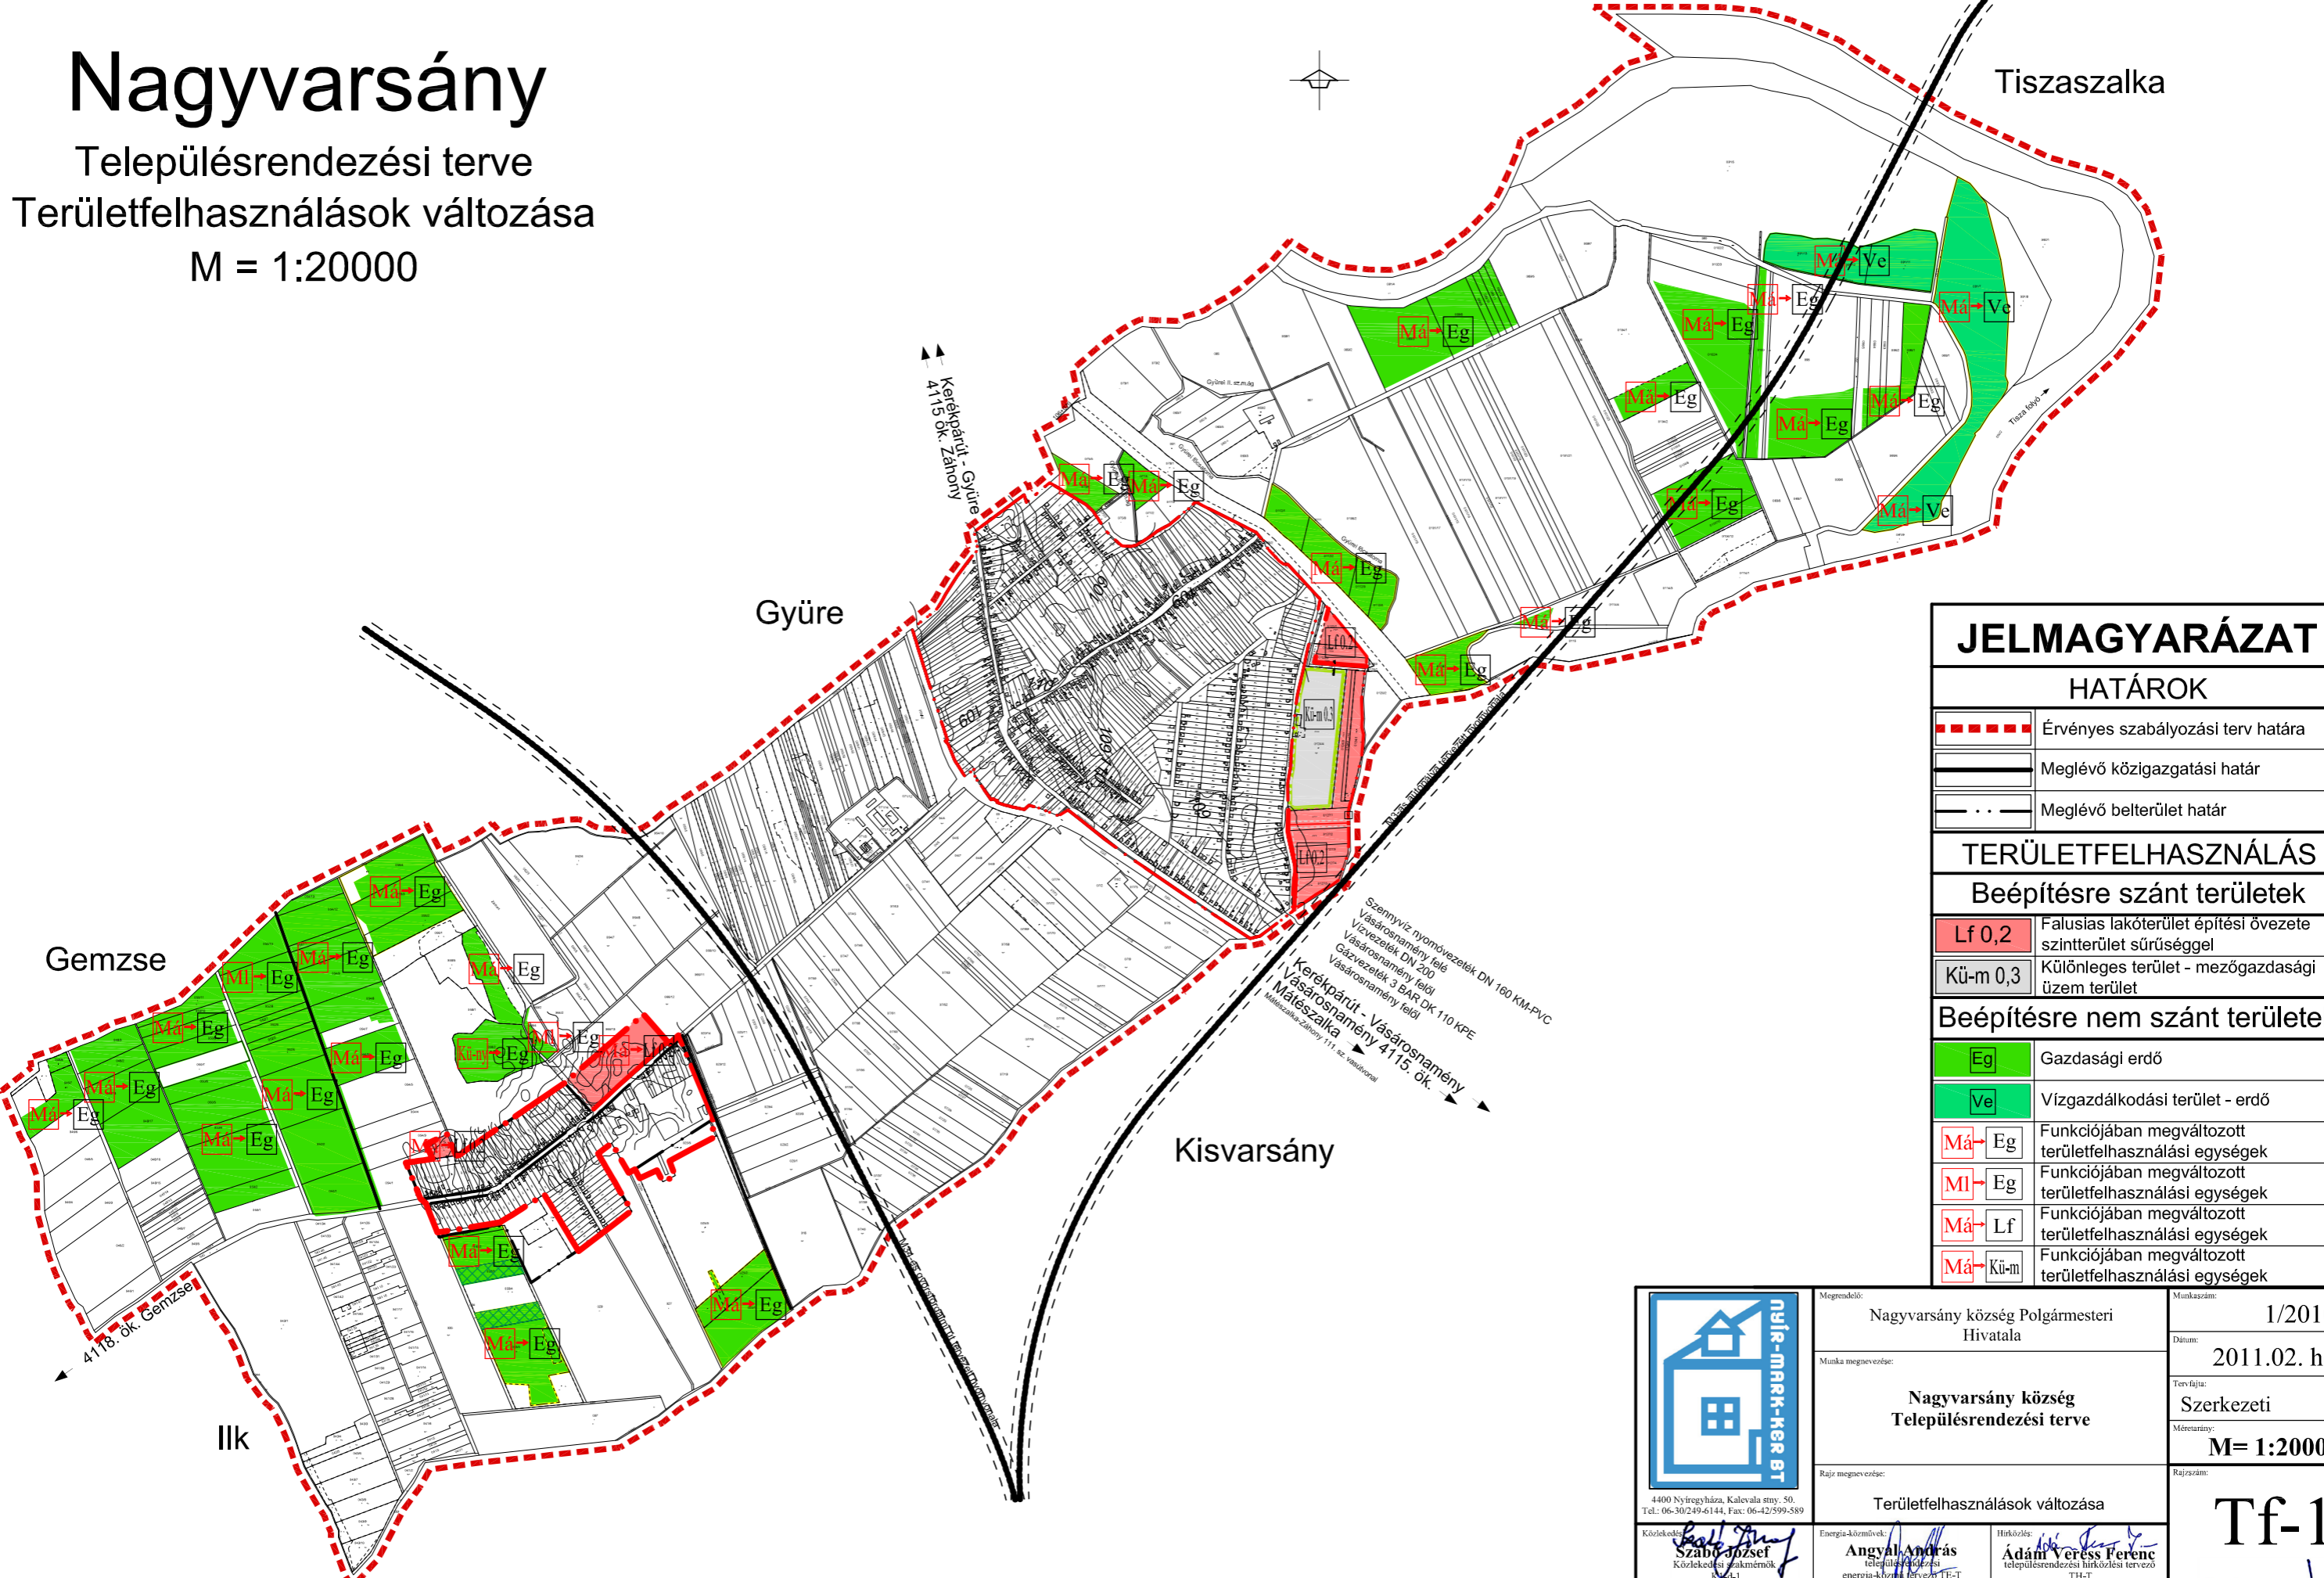

JELMAGYARÁZAT

HATÁROK	
	Érvényes szabályozási terv határa
	Meglévő közigazgatási határ
	Meglévő belterület határ

TERÜLETFELHASZNÁLÁS

Beépítésre szánt területek	
	Falusias lakóterület építési övezete szintterület sűrűséggel
	Különleges terület - mezőgazdasági üzem terület

Beépítésre nem szánt területek	
	Gazdasági erdő
	Vízgazdálkodási terület - erdő
	Funkciójában megváltozott területfelhasználási egységek
4400 Nyíregyháza, Kalevala stny. 50.
Tel.: 06-30249-6144, Fax: 06-42/599-589

Megrendelő: Nagyvarsány község Polgármesteri Hivatala	Munkaszám: 1/2010
Munka megnevezése: Nagyvarsány község Településrendezési terve	Dátum: 2011.02. hó
Rajz megnevezése: Területfelhasználások változása	Tervfajta: Szerkezeti
	Méretarány: M= 1:20000
	Rajzszám: Tf-1

Közlekedés:
Szabó József
Közlekedési szakmérnök
TK-1

Energia-közművek:
Angyal András
településrendezési
energia-közmű tervező TE-T

Hírközlés:
Adám Veress Ferenc
településrendezési hírközlési tervező TH-T

Zöldfelület és tájrendezés:
Pataky Orsolya
településrendezési zöldfelületi és tájrendezési tervező TK-05-04

Társ-településtervezés:
Hofferne Dálya Agnes
Víz-közmű tervező VZ-T - TV-T

Víz-közművek:
Bíró Károly
Víz-közmű tervező VZ-T - TV-T

Településrendezési és városgazdálkodási szakmérnök - TT-15-0021
Dályai Józsefné

Készült: állami alapadatok felhasználásával.