


Nagyvarsány

Településrendezési terve
Közlekedési javaslat
M = 1:20000

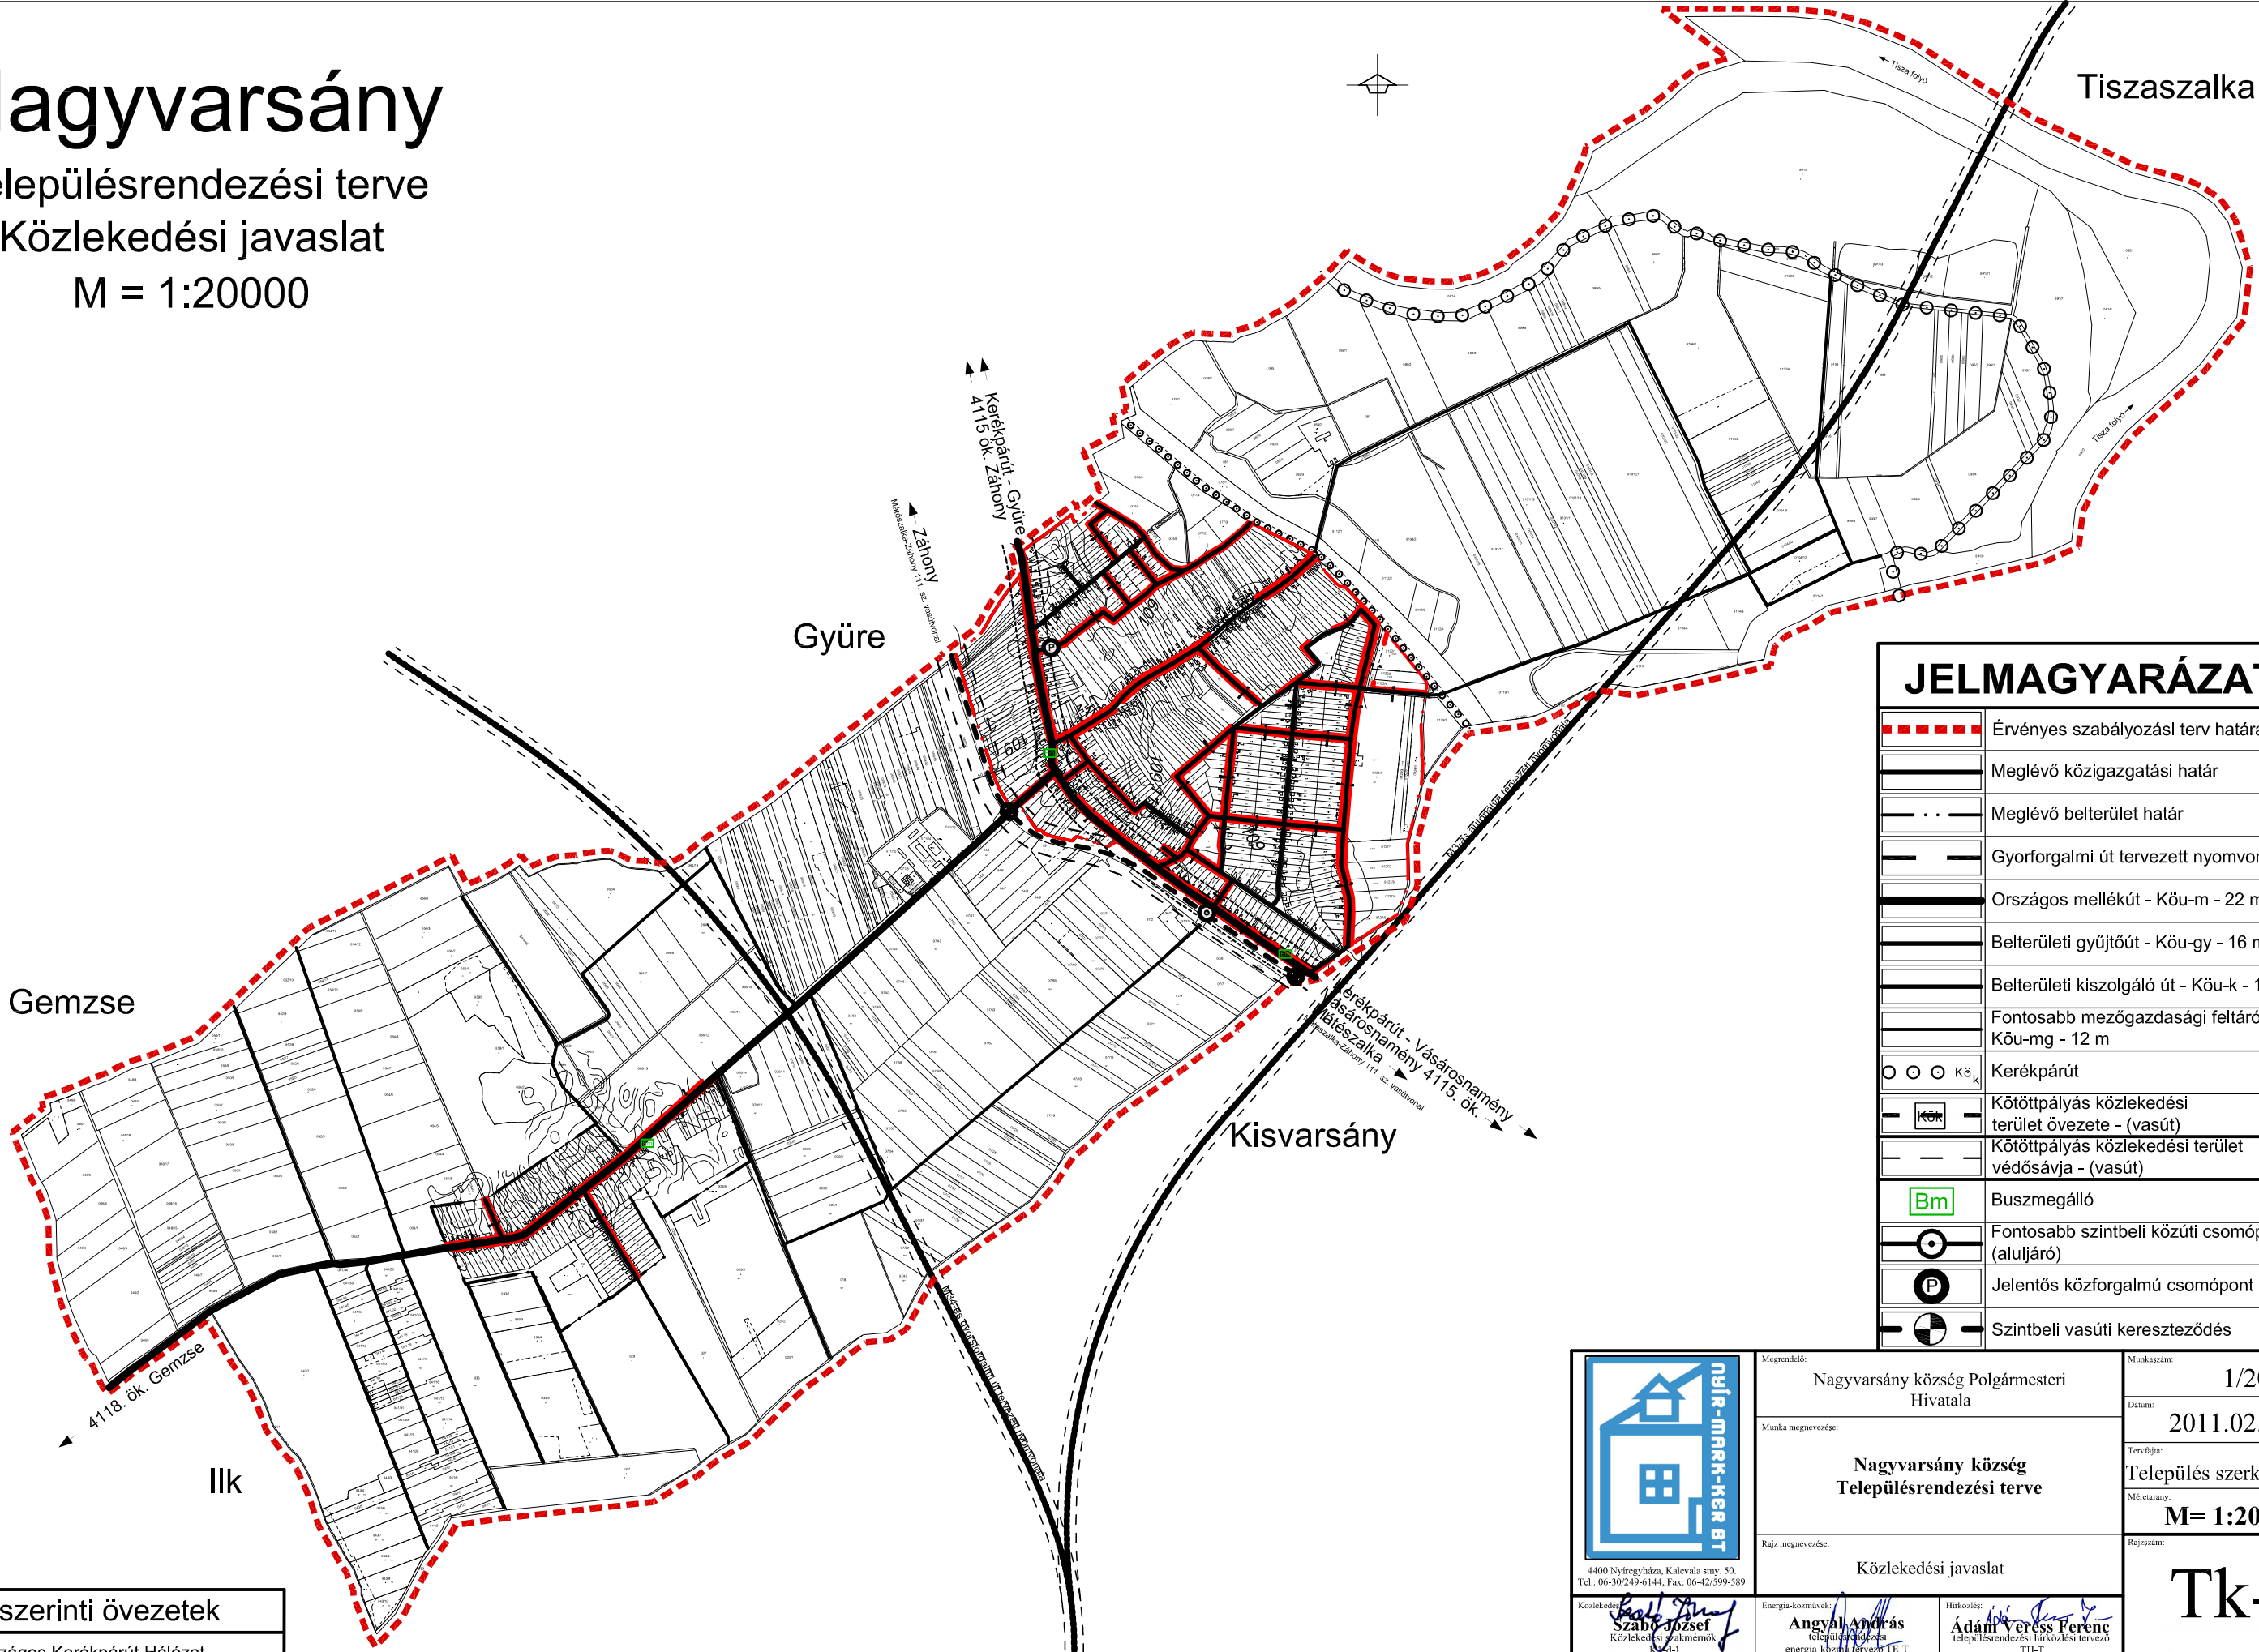

JELMAGYARÁZAT	
	Érvényes szabályozási terv határa
	Meglévő közigazgatási határ
	Meglévő belterület határ
	Gyorforgalmi út tervezett nyomvonala
	Országos mellékút - Köu-m - 22 m
	Belterületi gyűjtőút - Köu-gy - 16 m
	Belterületi kiszolgáló út - Köu-k - 12 m
	Fontosabb mezőgazdasági feltáró út - Köu-mg - 12 m
	Kerékpárút
	Kötőpályás közlekedési terület övezete - (vasút)
	Kötőpályás közlekedési terület védősávja - (vasút)
	Buszmegálló
	Fontosabb szintbeli közúti csomópont (aluljáró)
	Jelentős közforgalmú csomópont
	Szintbeli vasúti kereszteződés

 4400 Nyíregyháza, Kalevala stny. 50. Tel.: 06-30/249-6144, Fax: 06-42/599-589	Megrendelő: Nagyvarsány község Polgármesteri Hivatala	Munkaszám: 1/2010
	Munka megnevezése: Nagyvarsány község Településrendezési terve	Dátum: 2011.02. hó
	Rajz megnevezése: Közlekedési javaslat	Tervfajta: Település szerkezeti
		Méretarány: M= 1:20000
		Rajzszám: Tk-1
Közlekedési szakmérnök: Szabó József	Energia-közvetítő: Angyal András	Hírközlés: Adám Ferenc
Zöldfelület és tájrendezés: Pataky Orsolya	Társ-településtervező: Hoffer Dálya Agnes	Vízi-közvetítő: Bíró Károly
		Településrendezési szakmérnök, településtervező, ökl. városépítési és városgazdálkodási szakmérnök - TT-15-0021 Dályai József

OTrT szerinti övezetek	
	Országos Kerékpárút Hálózat
	Gyorforgalmi út tervezett nyomvonala

Készült: állami alapadatok felhasználásával.