


Nagyvarsány

Településrendezési terve

Tájrendezési terv vizsgálati tervlap

M = 1:20000

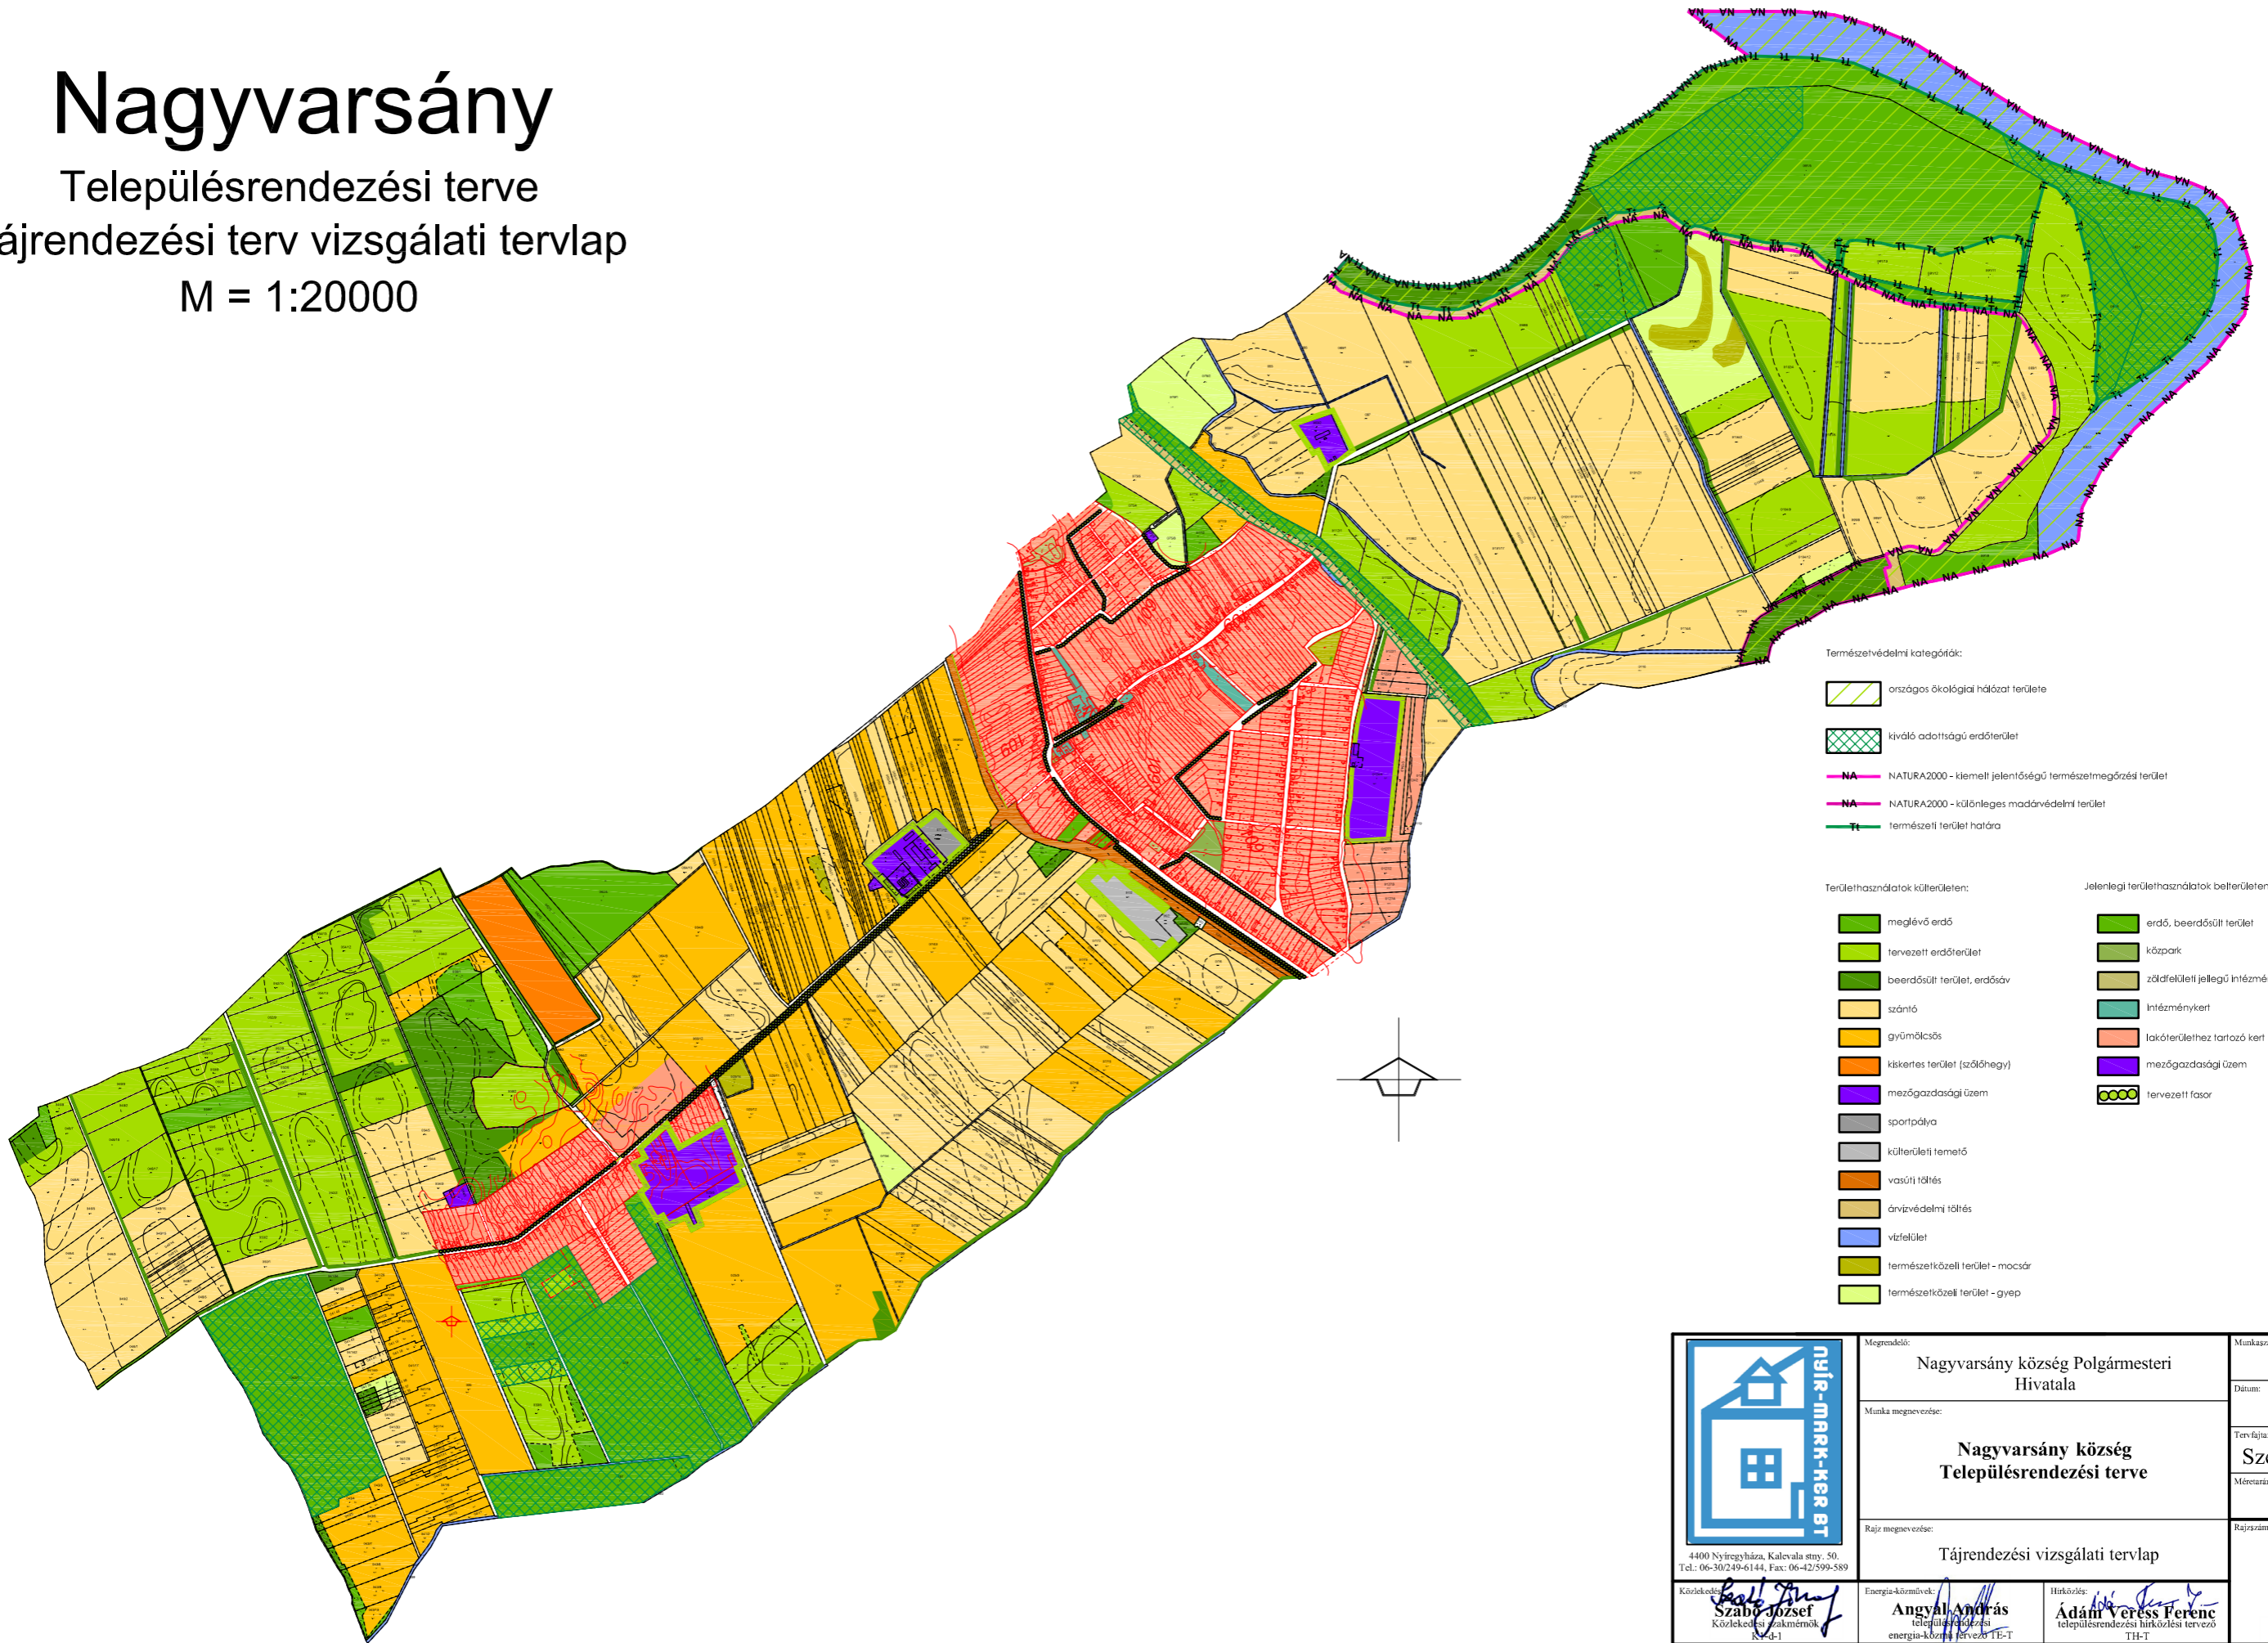

Természetvédelmi kategóriák:


- országos ökológiai hálózat területe
- kiváló adottságú erdőterület
- NA NATURA2000 - kiemelt jelentőségű természetmegőrzési terület
- NA NATURA2000 - különleges madárvédelmi terület
- természeti terület határa

Területhasználatok külterületen:

- meglévő erdő
- tervezett erdőterület
- beerdősült terület, erdősáv
- szántó
- gyümölcsös
- kiskertes terület (szőlőhegy)
- mezőgazdasági üzem
- sportpálya
- külterületi temető
- vasúji töltés
- árvízvédelmi töltés
- vízfelület
- természetközeli terület - mocsár
- természetközeli terület - gyep

Jelentégi területhasználatok belterületen:

- erdő, beerdősült terület
- közpark
- zöldfelületi jellegű intézmény (temető)
- intézménykert
- lakóterülethez tartozó kert
- mezőgazdasági üzem
- tervezett fasor

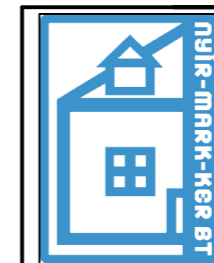

4400 Nyíregyháza, Kalevala stny. 50.
Tel.: 06-30/249-6144, Fax: 06-42/599-589

Közlekedés:
Szabó József
Közlekedési szakmérnök
TK-4-1

Zöldfelület- és tájrendezés:
Pataky Orsolya
településrendezési zöldfelületi és tájrendezési tervező TK-05-04

Megrendelő:
Nagyvarsány község Polgármesteri Hivatala

Munka megnevezése:
Nagyvarsány község Településrendezési terve

Rajz megnevezése:
Tájrendezési vizsgálati tervlap

Energia-közművek:
Angyal András
településrendezési energia-közmű tervező TE-T

Társ-településtervező:
Hofferne Dálya Agnes
építész-mérnök

Hírközlés:
Adám Veress Ferenc
településrendezési hírközlési tervező TH-T

Víz-közművek:
Bíró Károly
Víz-közmű tervező VZ-T - TV-T

Munkaszám:
1/2010

Dátum:
2010.11. hó

Tervfajta:
Szerkezeti

Méretarány:
M= 1:20000

Rajzszám:
Tt-v

Településrendezési
építész-mérnök, településrendezési, ökl. városépítési és városgazdálkodási szakmérnök - TT-15-0022
Dályai Józsefné