


Nagyvarsány

Településrendezési terve
Közművesítési javaslat

(gáz, víz, szennyvíz, vízrendezés,
elektromos energia)

M = 1:20000

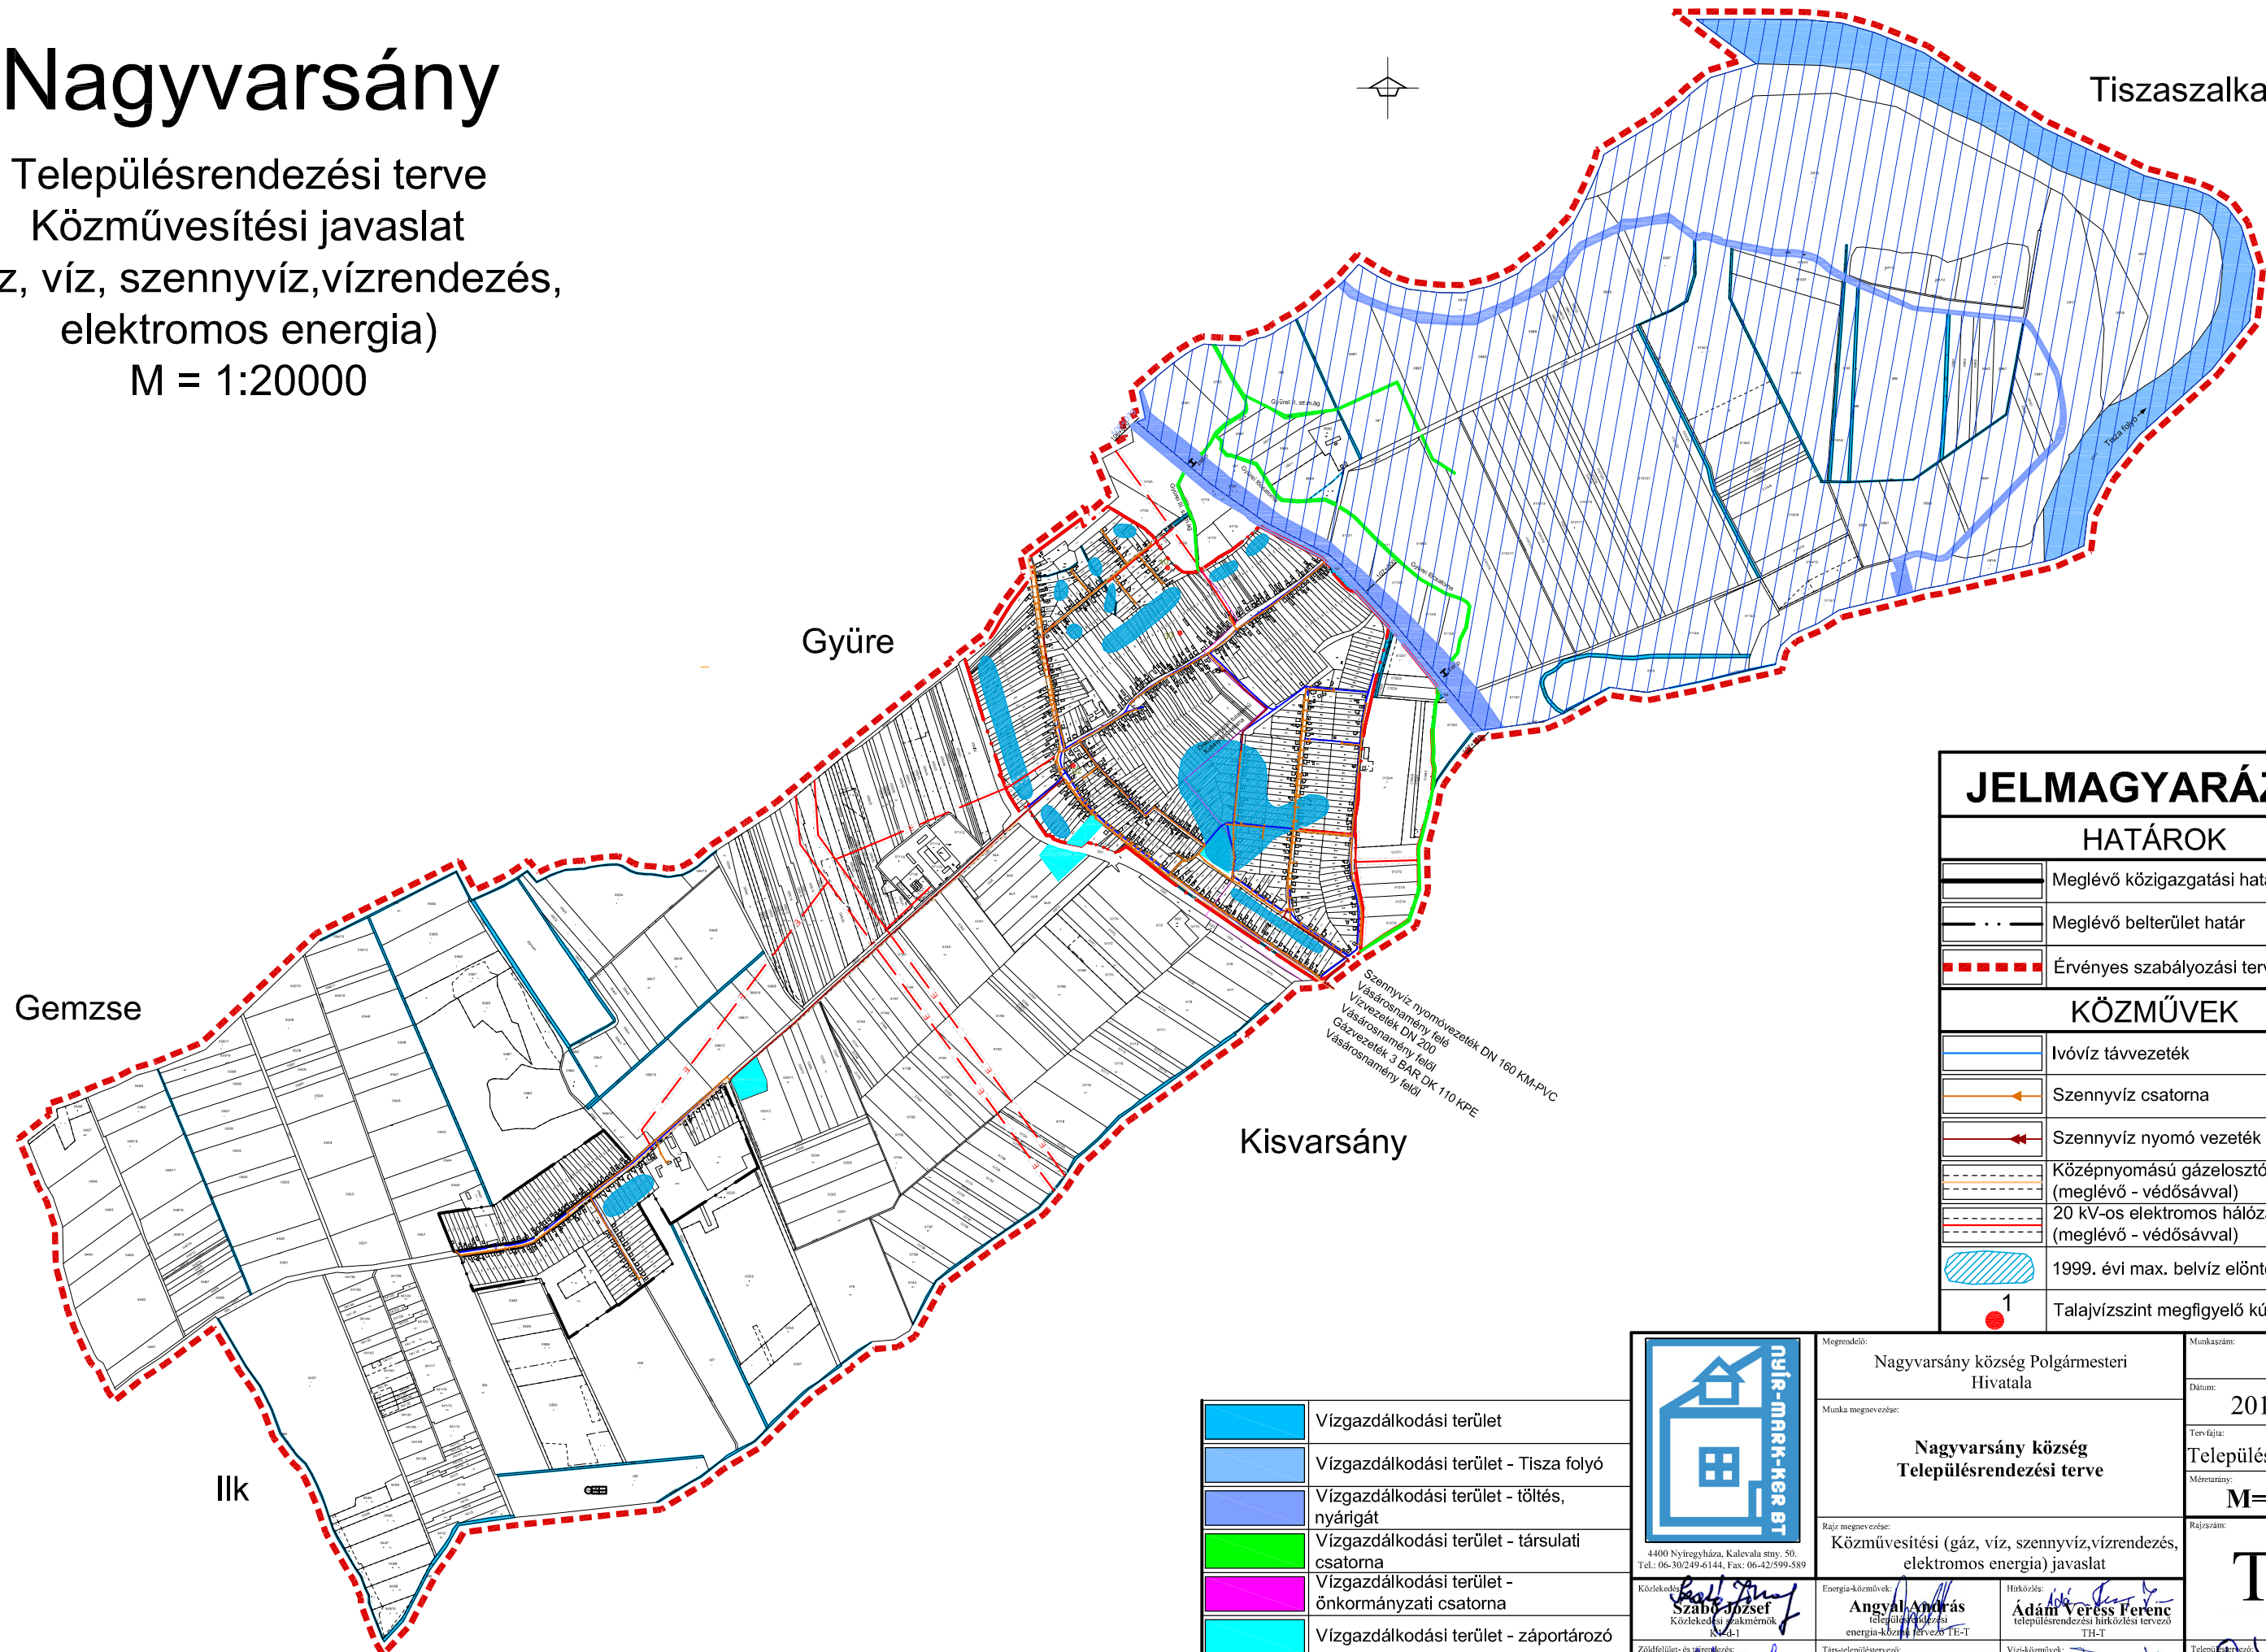

JELMAGYARÁZAT

HATÁROK

	Meglévő közigazgatási határ
	Meglévő belterület határ
	Érvényes szabályozási terv határa

KÖZMŰVEK

	Ivóvíz távvezeték
	Szennyvíz csatorna
	Szennyvíz nyomó vezeték
	Középnymomású gázelosztó vezeték (meglévő - védősávval)
	20 kV-os elektromos hálózat (meglévő - védősávval)
	1999. évi max. belvíz elöntés
	1 Talajvízszint megfigyelő kút

	Vízgyűjtőterület
	Vízgyűjtőterület - Tisza folyó
	Vízgyűjtőterület - töltés, nyárigát
	Vízgyűjtőterület - társulati csatorna
	Vízgyűjtőterület - önkormányzati csatorna
	Vízgyűjtőterület - záportározó
	Tisza folyó nagyvízi medre

 4400 Nyíregyháza, Kalevala stny. 50. Tel.: 06-30/249-6144, Fax: 06-42/599-589	Megrendelő: Nagyvarsány község Polgármesteri Hivatala	Munkaszám: 1/2010
	Munka megnevezése: Nagyvarsány község Településrendezési terve	Dátum: 2011.02. hó
Rajz megnevezése: Közművesítési (gáz, víz, szennyvíz, vízrendezés, elektromos energia) javaslat	Tervfajta: Település szerkezeti	Méretarány: M= 1:20000
Közlekedés: <i>Szabó József</i> Közlekedési szakmérnök TK-1	Energia-közművek: <i>Angyal András</i> településrendezési energia-közmű tervező TE-T	Hírközlés: <i>Adám Veress Ferenc</i> településrendezési hírközlési tervező TH-T
Zöldfelület- és társulati: <i>Pataky Orsolya</i> településrendezési zöldfelületi és társulati tervező TK-05-04	Társ-településrendezés: <i>Hofferne Dálya Agnes</i> építészmérnök	Víz-közművek: <i>Bíró Károly</i> Víz-közmű tervező VZ-T - TV-T
Készült: állami alapadatok felhasználásával.		Talajvízszint megfigyelő kút:

Tv-1

Dályai József
Építészmérnök, településrendezési, ökl. városépítési
és városgazdálkodási szakmérnök - TT-15-0022