


Nagyvarsány

M = 1:5000

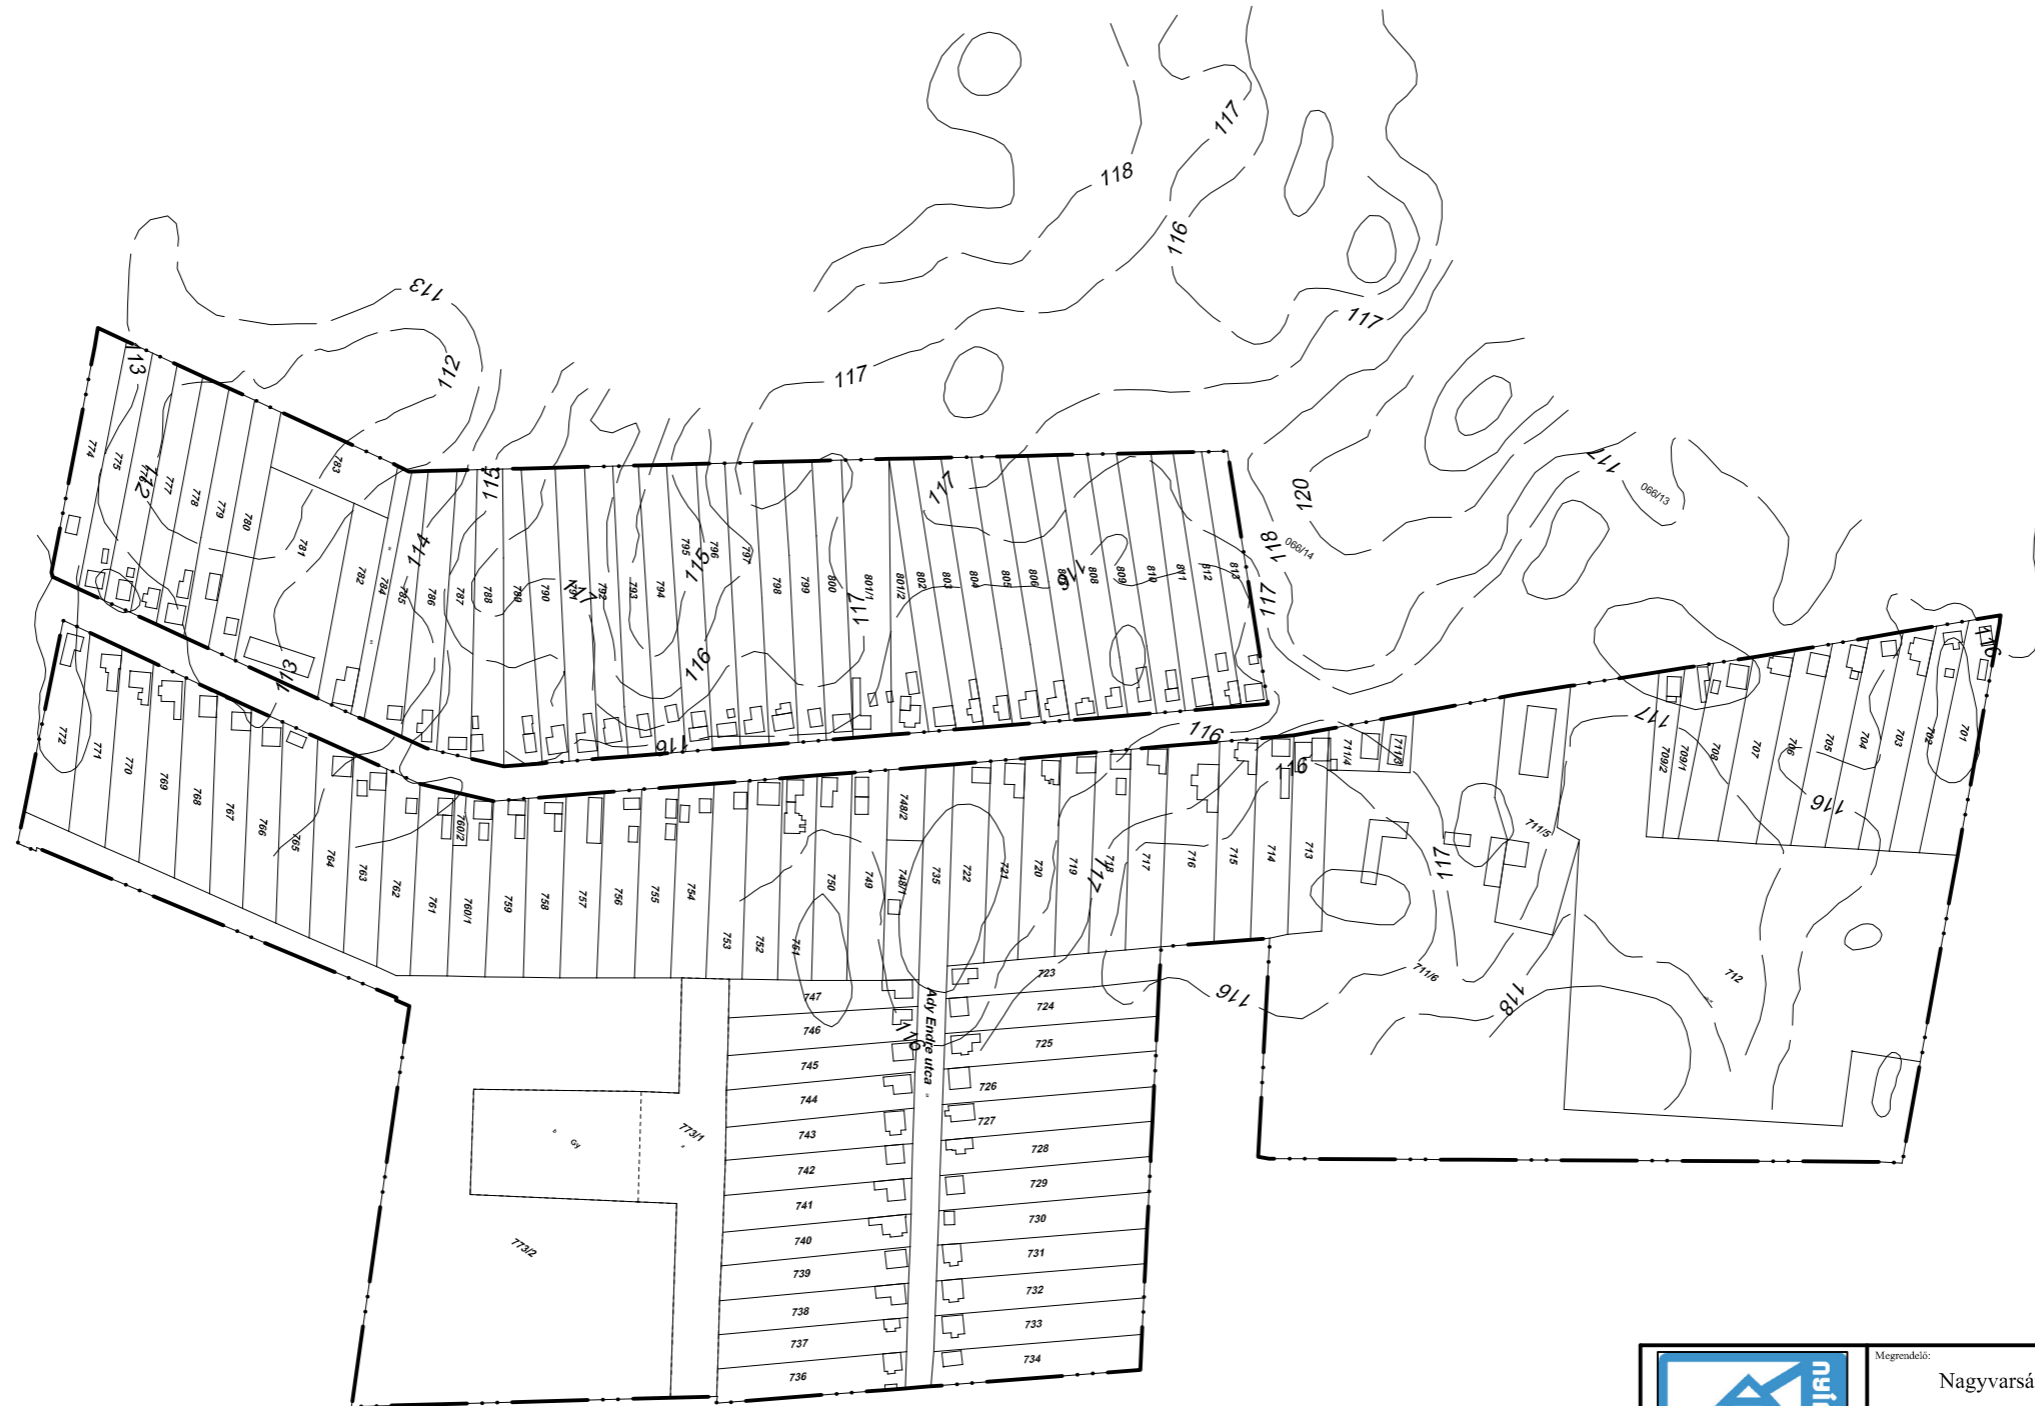

 <p>4400 Nyíregyháza, Kalevala stny. 50. Tel.: 06-30/249-6144, Fax: 06-42/599-589</p>	Megrendelő:	Nagyvarsány község Polgármesteri Hivatala	Munkaszám:	1/2010	
	Munka megnevezése:	Nagyvarsány község Településrendezési terve	Dátum:	2011.02. hó	
	Rajz megnevezése:	Alaptérkép - belterület	Tervfajta:	Alaptérkép	
	Közlekedés:	Szabó József Közlekedési szakmérnök TK-05-01	Energia-közművek:	Angyal András településrendezési energia-közmű tervező TE-T	Méretarány:
Zöldfelület- és tájrendezés:	Pataky Orsolya településrendezési zöldfelületi és tájrendezési tervező TK-05-04	Hírközlés:	Adám Veress Ferenc településrendezési hírközlési tervező TH-T	Rajzszám:	A-1.2
Társ-településtervező:	Hofferne Dálya Agnes építésmérnök	Víz-közművek:	Bíró Károly Víz-közmű tervező VZ-T - TV-T	Településrendezési és városgazdálkodási szakmérnök - TT-15-0021	

Készült: állami alapadatok felhasználásával.